


Auftrag:	Neubau, Baugebiet "Vogelberg Ost II", Aufhausen		
Bearbeiter:	N. Daffner	Anlage:	2.1.1
Maßstab:	1 : 100	Datum:	16.12.2019
<b>Profilschnitt 1</b>			

- Legende:
- Homogenbereich 0 - Oberboden
  - Homogenbereich 1 - Auffüllungen
  - Homogenbereich 2 - Löß- und Hanglehme
  - Homogenbereich 3 - Tertiär, bindig
  - Homogenbereich 4 - Tertiär, nichtbindig

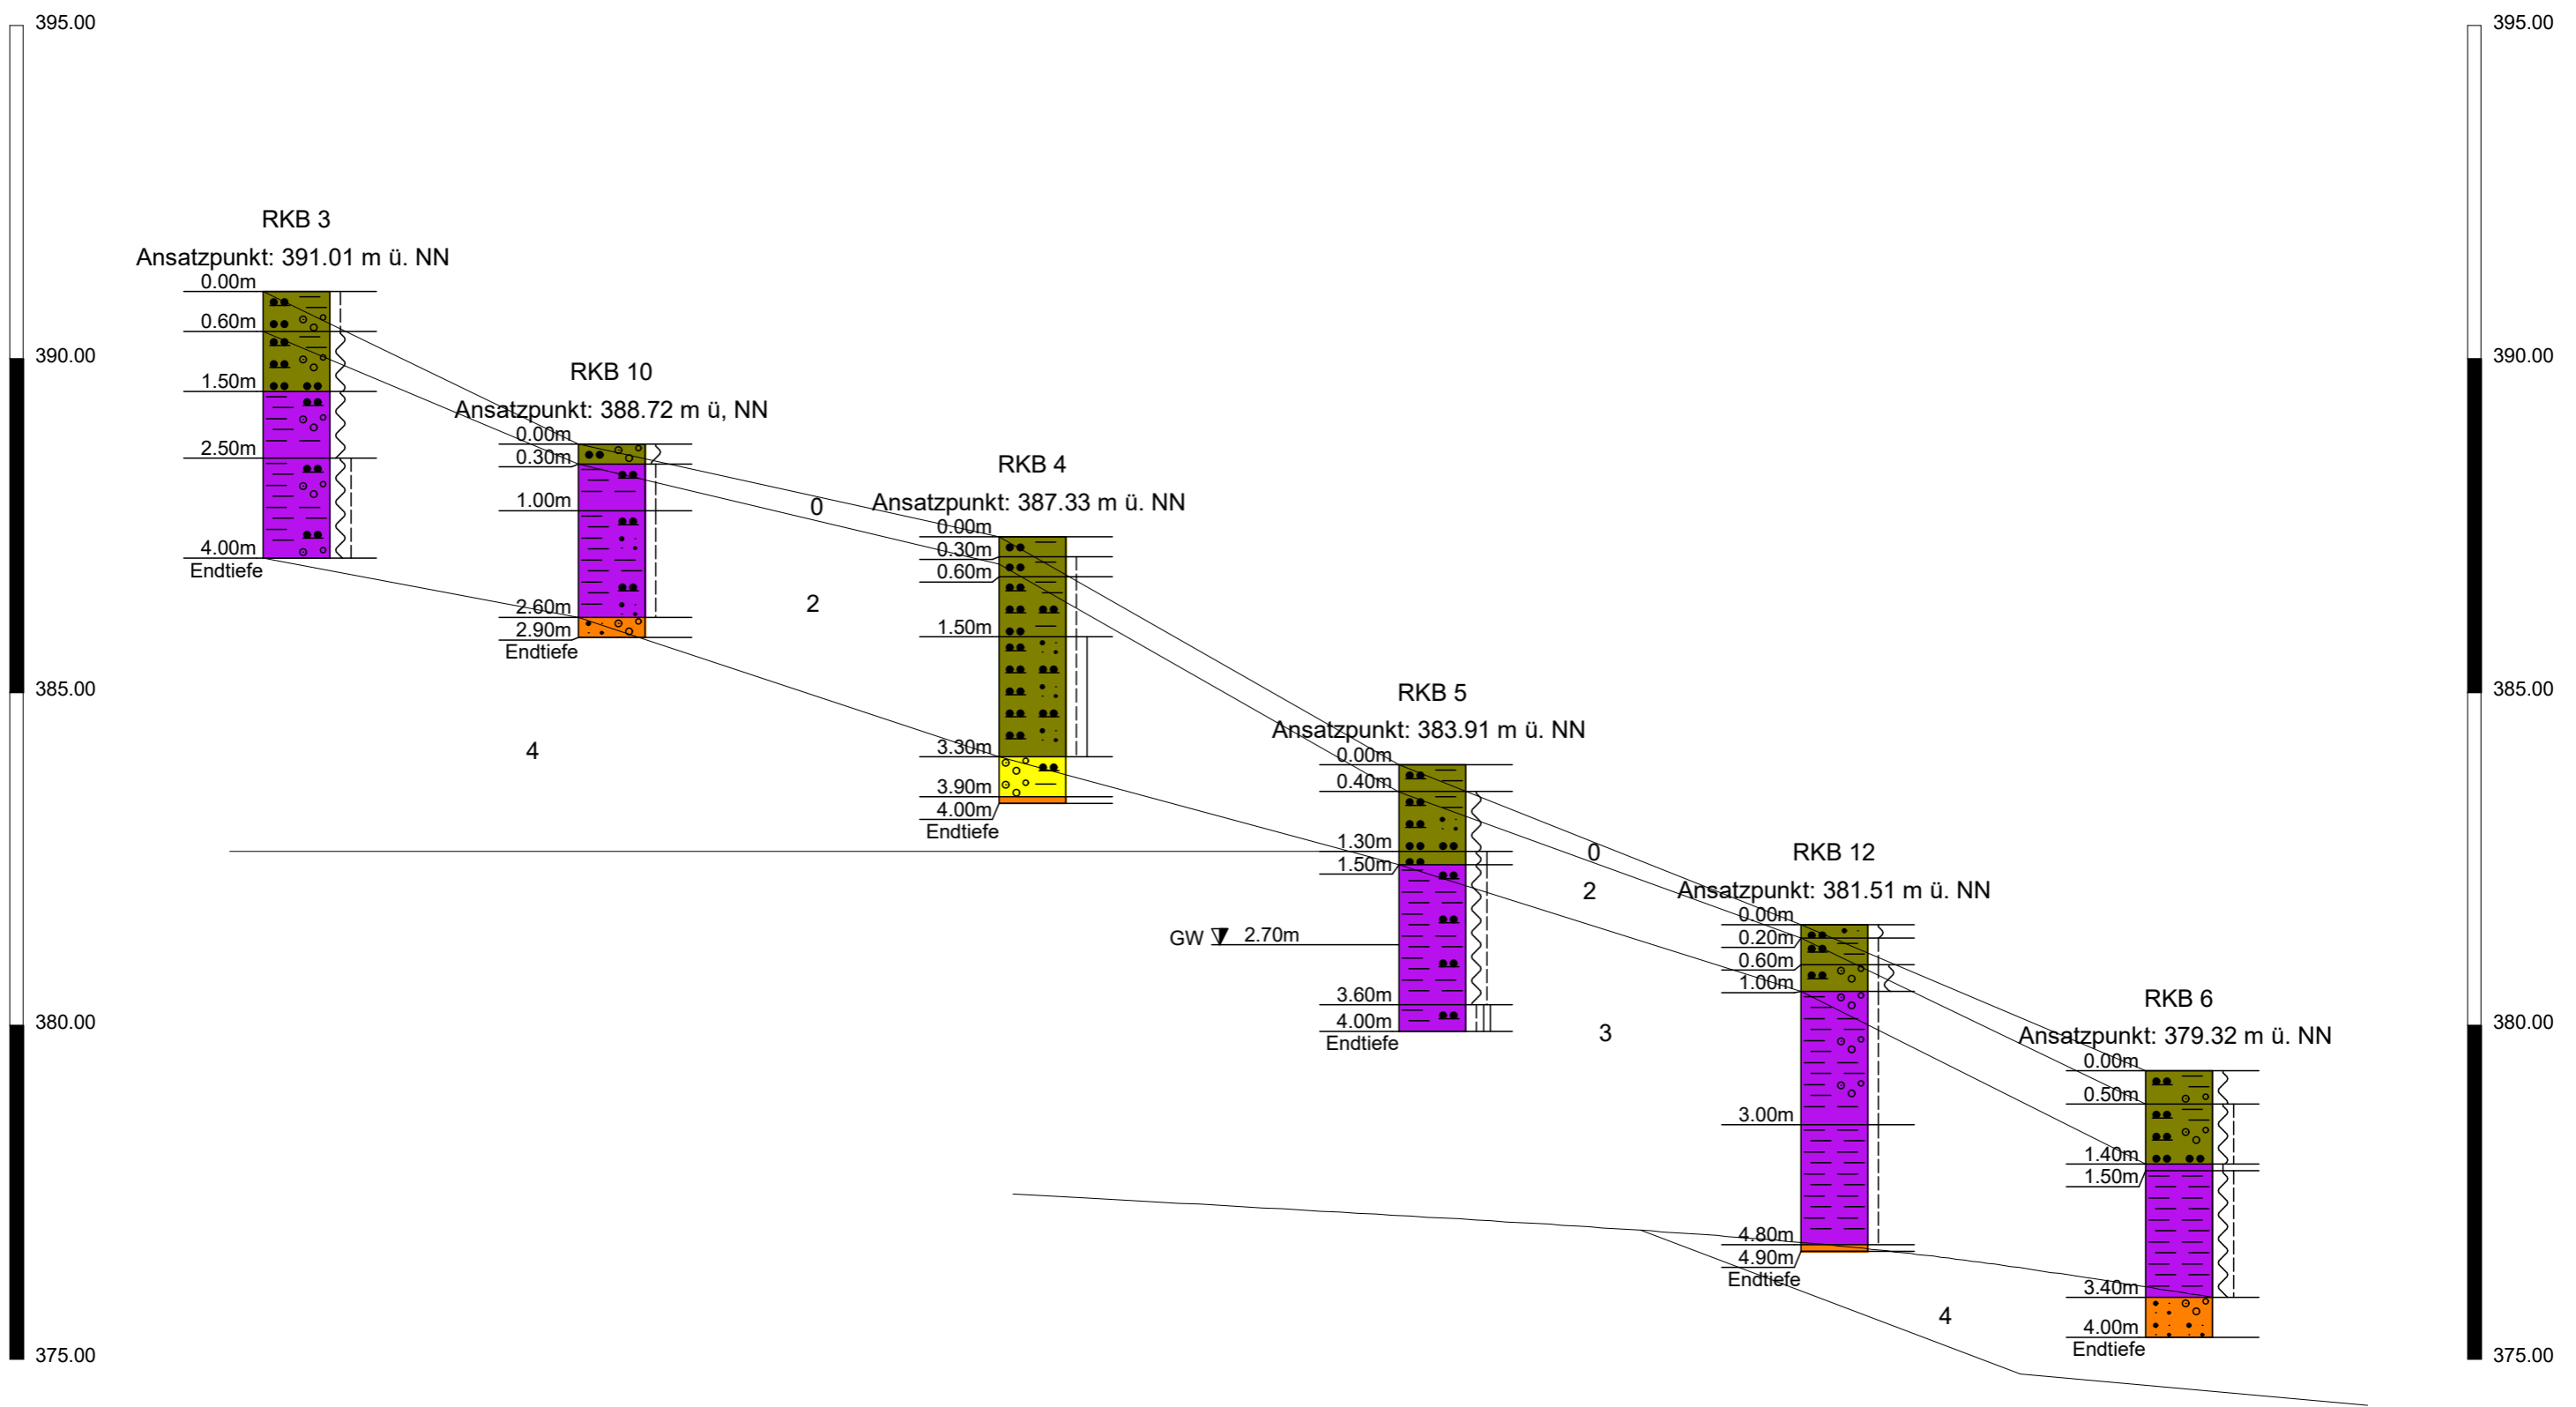



Auftrag:	Neubau, Baugebiet "Vogelberg Ost II", Aufhausen		
Bearbeiter:	N. Daffner	Anlage:	2.1.2
Maßstab:	1 : 100	Datum:	16.12.2019
<b>Profilschnitt 2</b>			

- Legende:
- Homogenbereich 0 - Oberboden
  - Homogenbereich 1 - Auffüllungen
  - Homogenbereich 2 - Löß- und Hanglehme
  - Homogenbereich 3 - Tertiär, bindig
  - Homogenbereich 4 - Tertiär, nichtbindig

